



# 2e verdieping

Aan deze plattegronden zijn geen rechten aan te ontfenen.

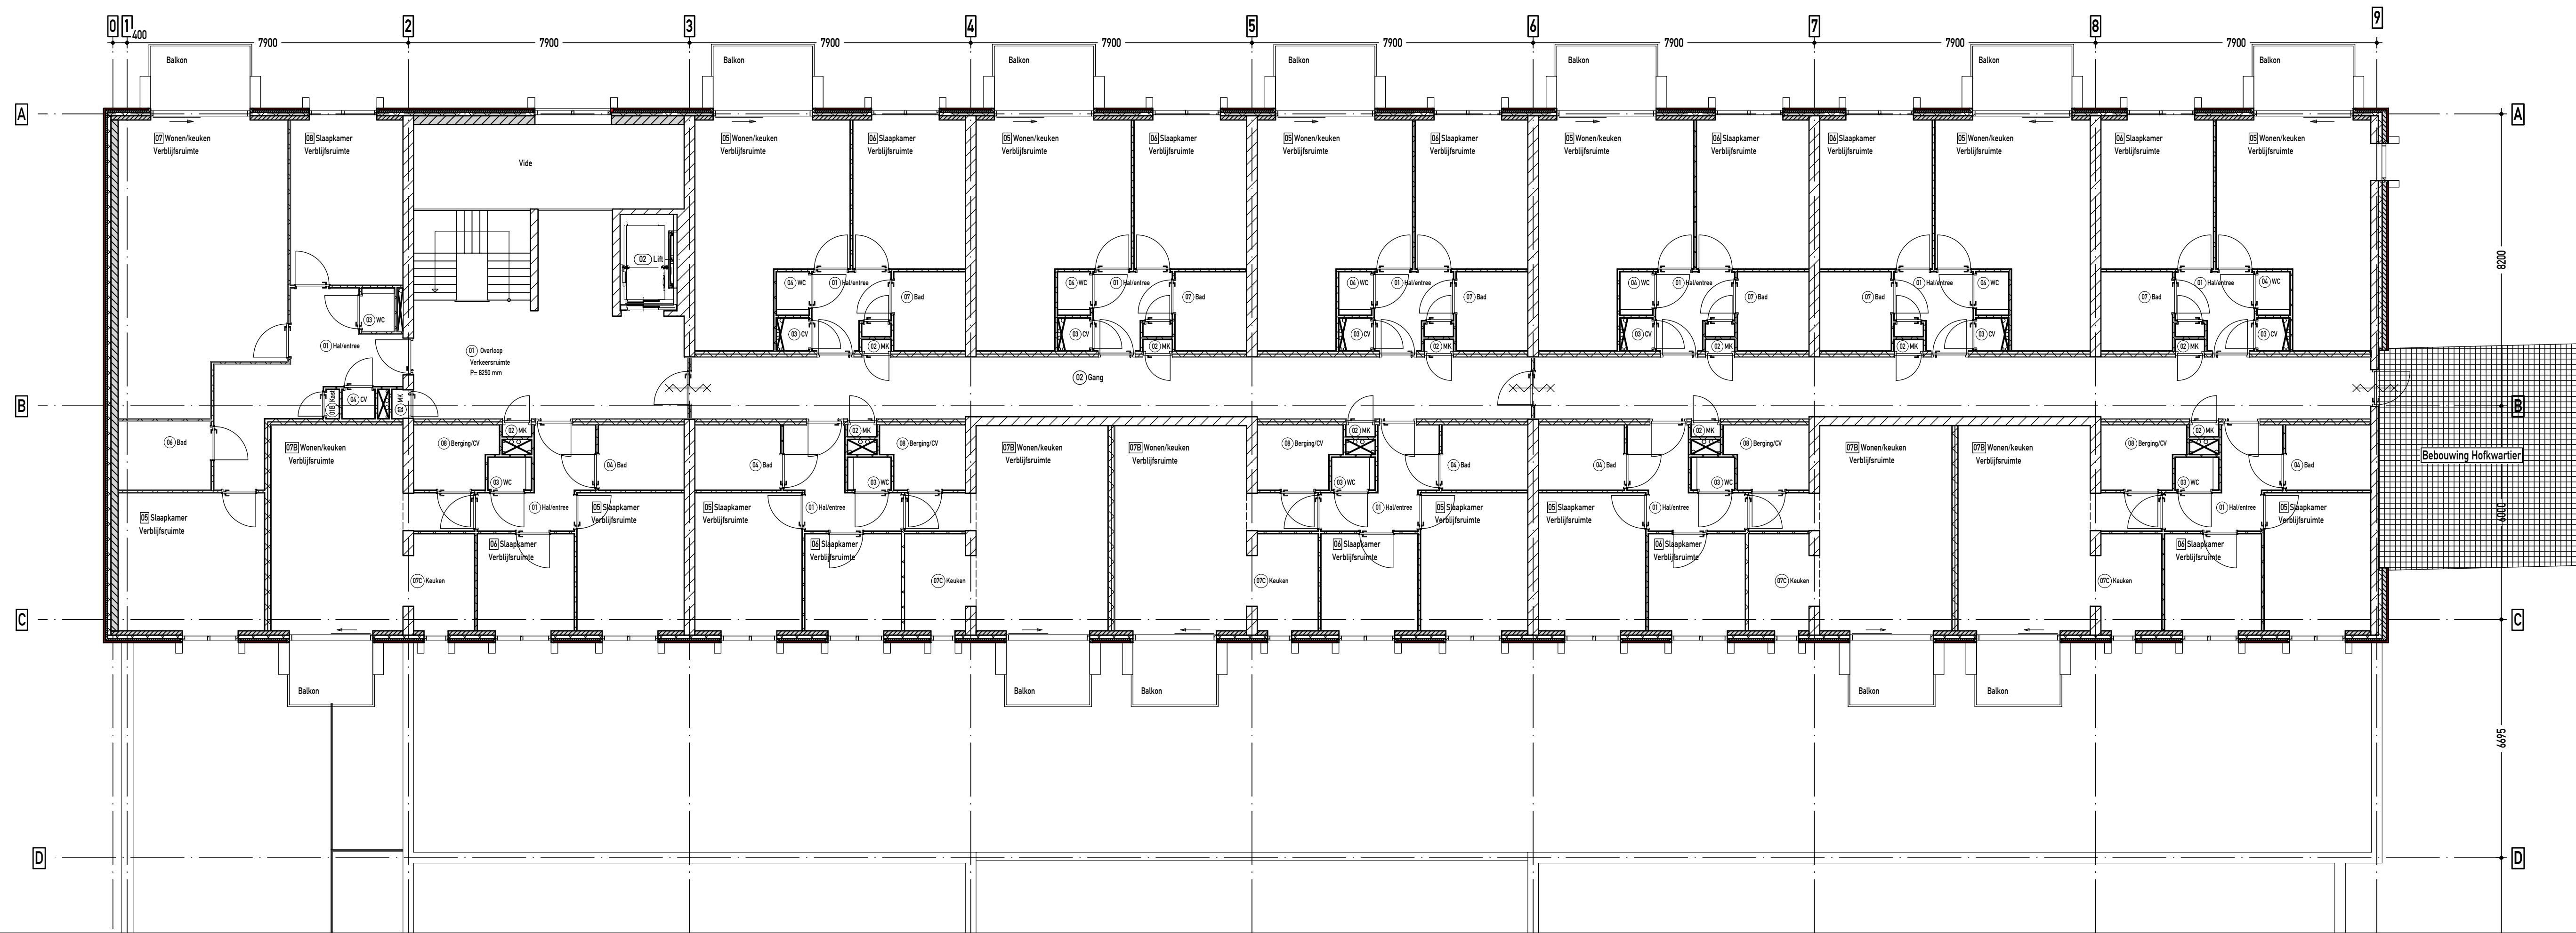

# Begane grond

Aan deze plattegronden zijn geen rechten aan te onlenen.

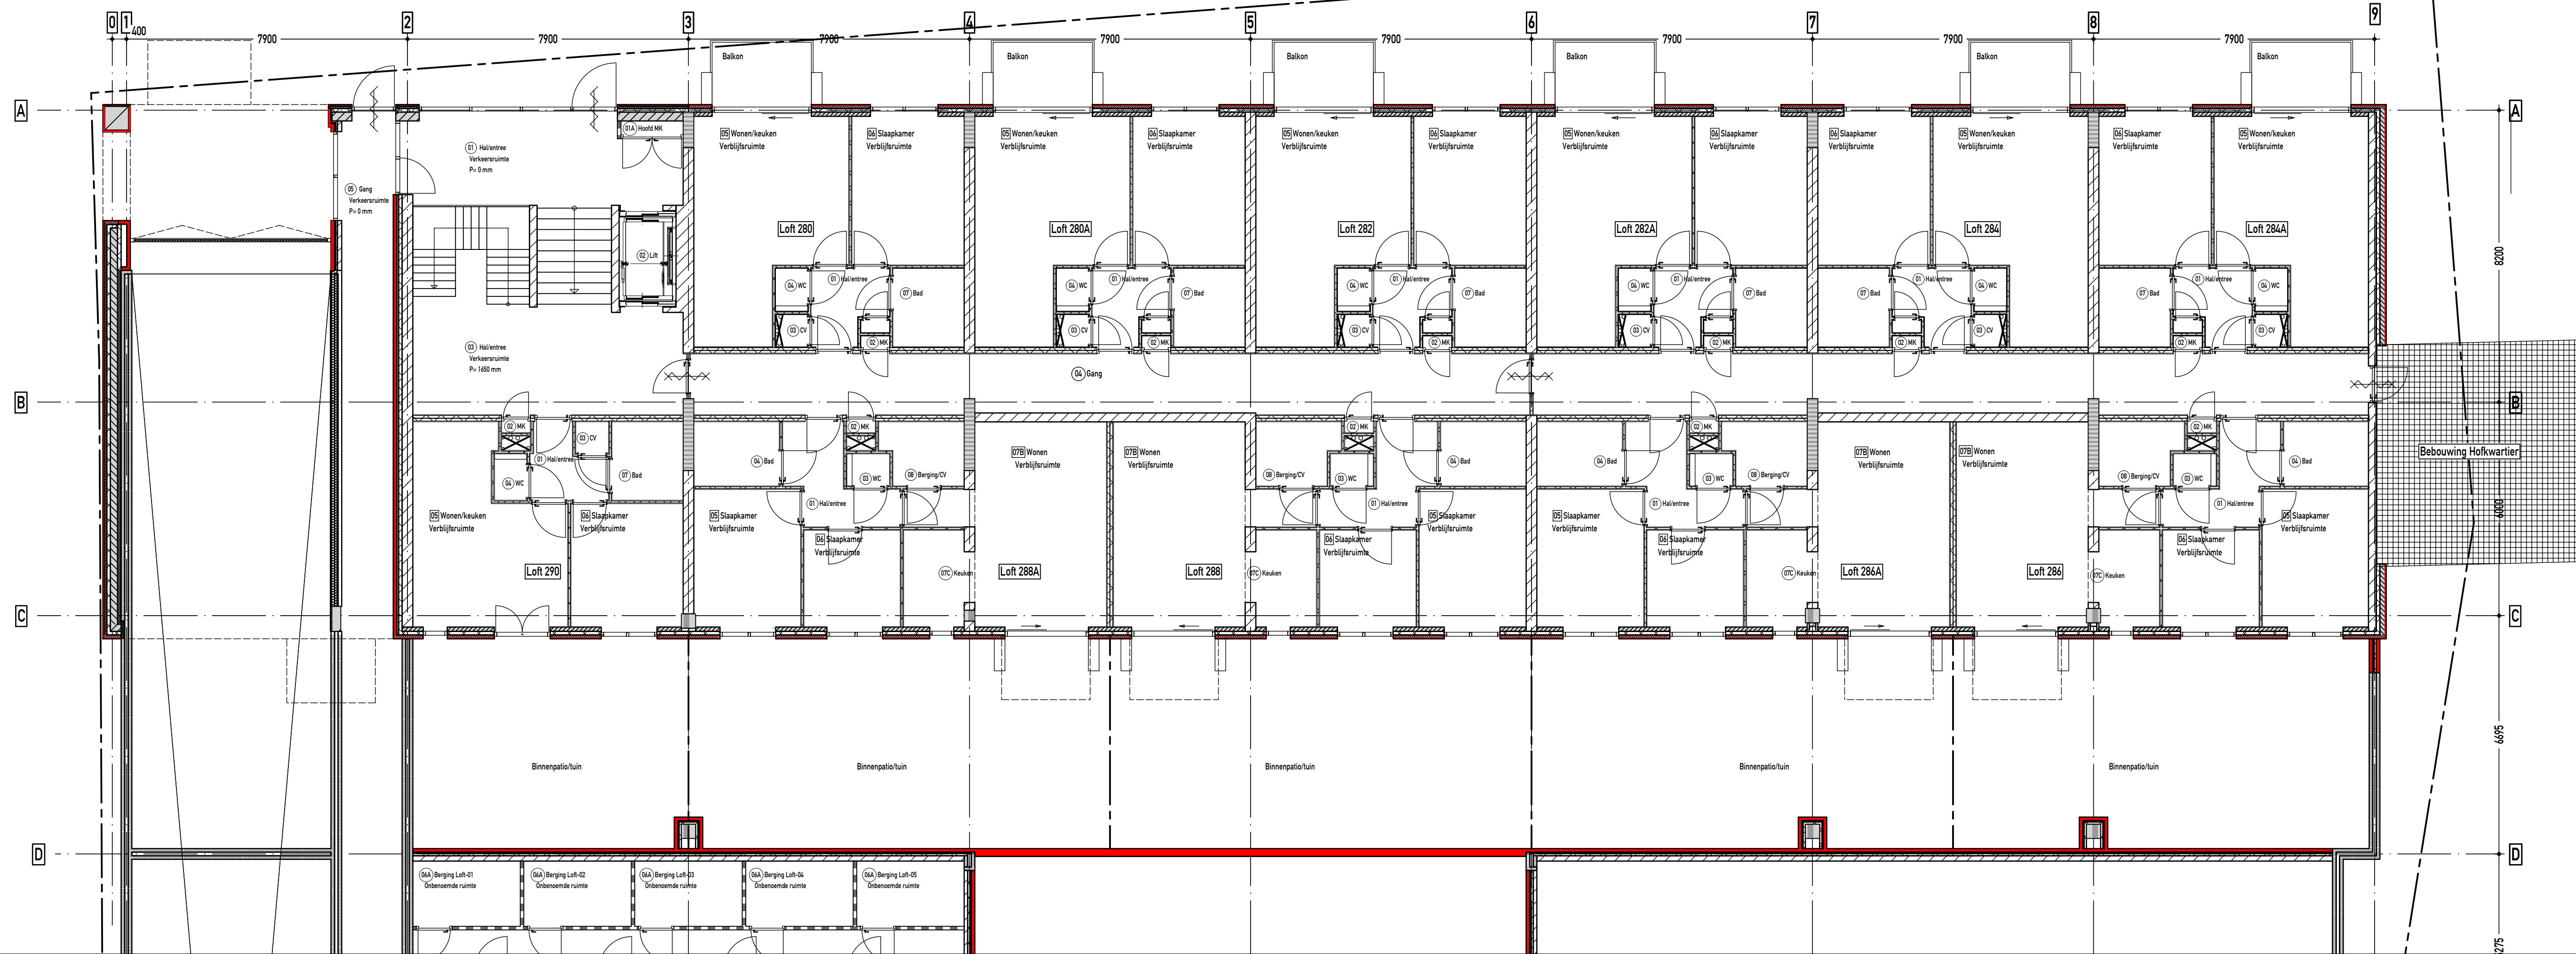

# 1e verdieping

Aan deze plattegronden zijn geen rechten aan te onlenen.

